


NY BANESTRÆKNING PÅ LAND 7,6 KM

SÆNKEKASSE TUNNEL 0,9 KM

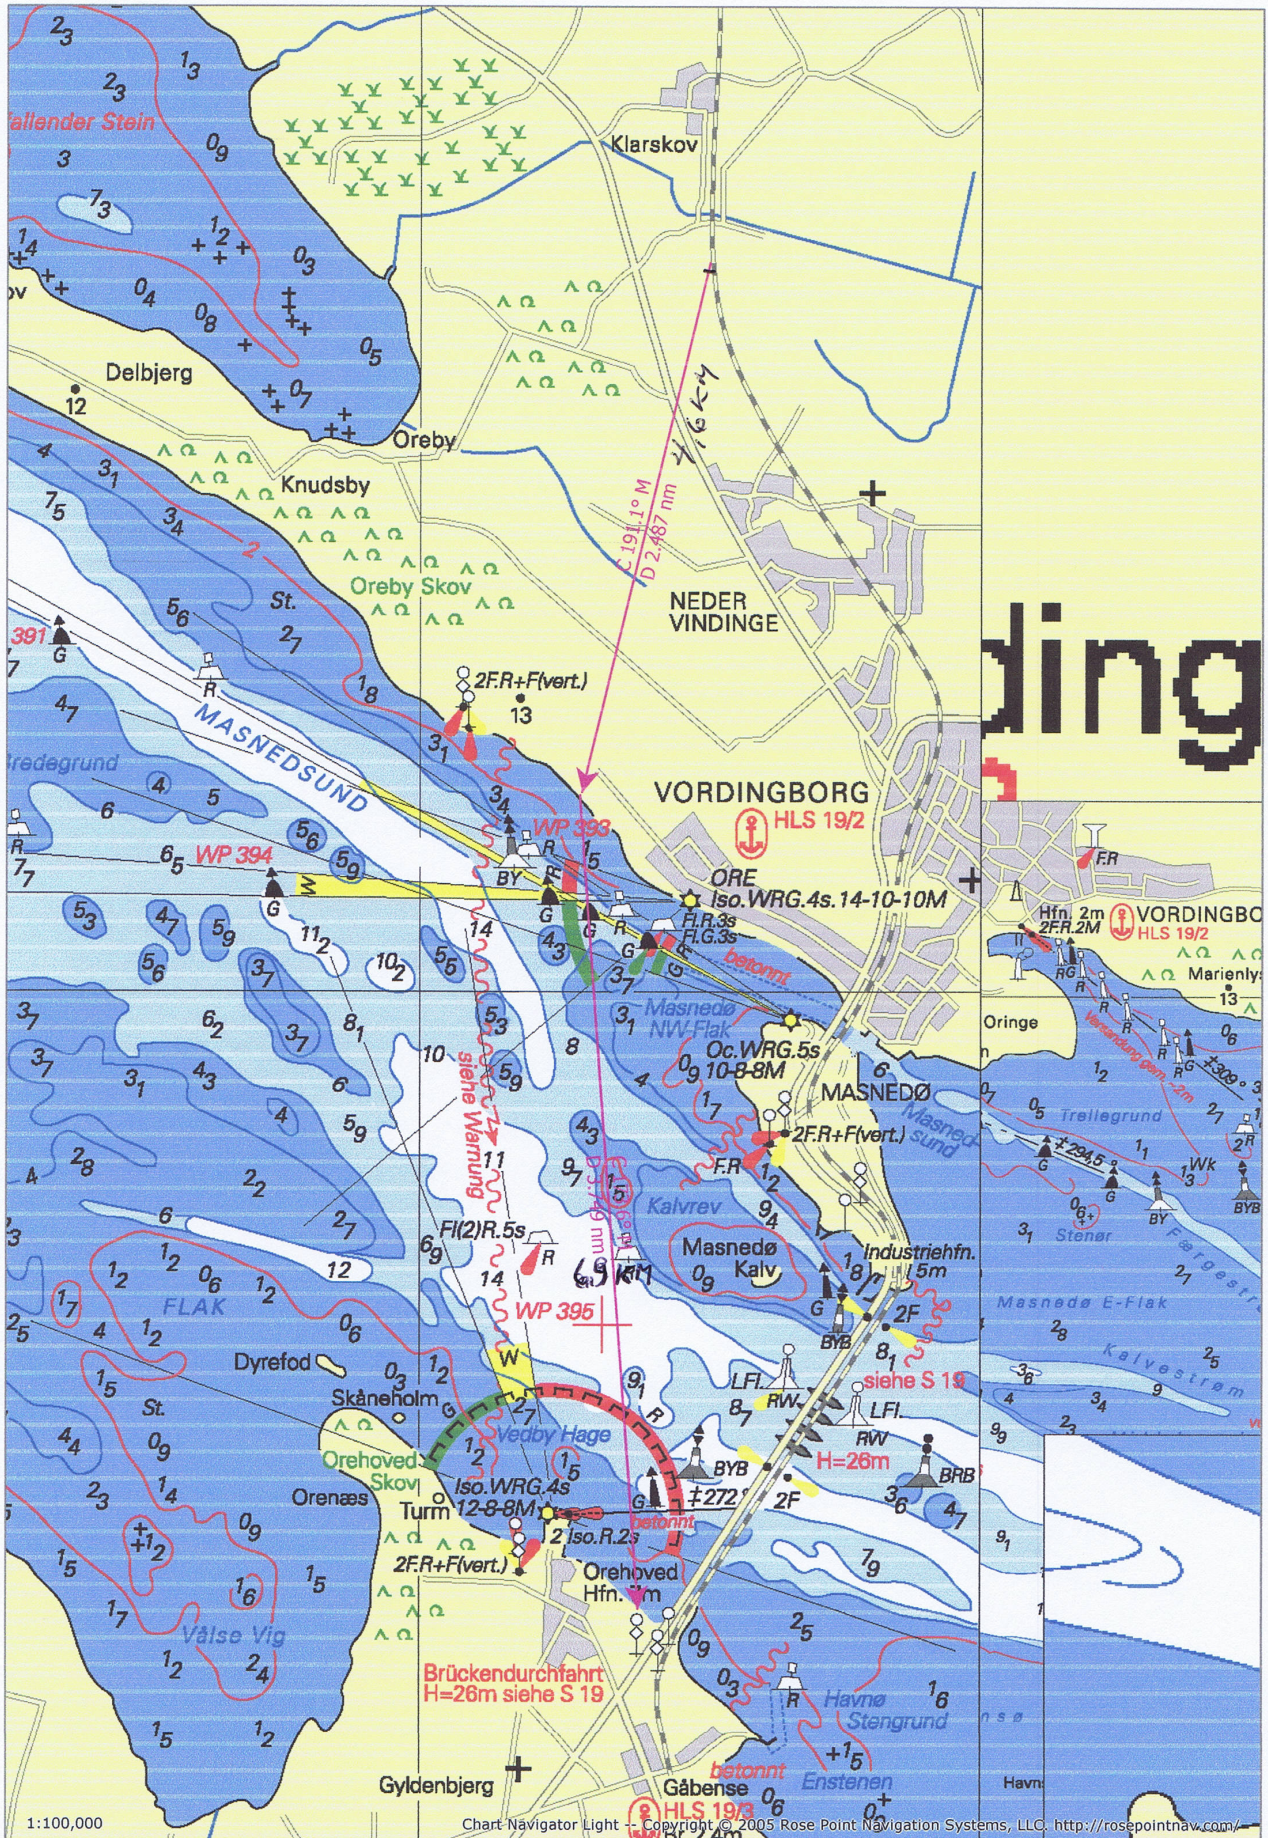

ding

VORDINGBO  
HLS 19/2

VORDINGBO  
HLS 19/2

H=26m

HLS 19/2