



Skitse: SK_99_03_Ark
Mål: 1:75
Af Dato.: 12.05.2015
Rev.:
Af Dato.:

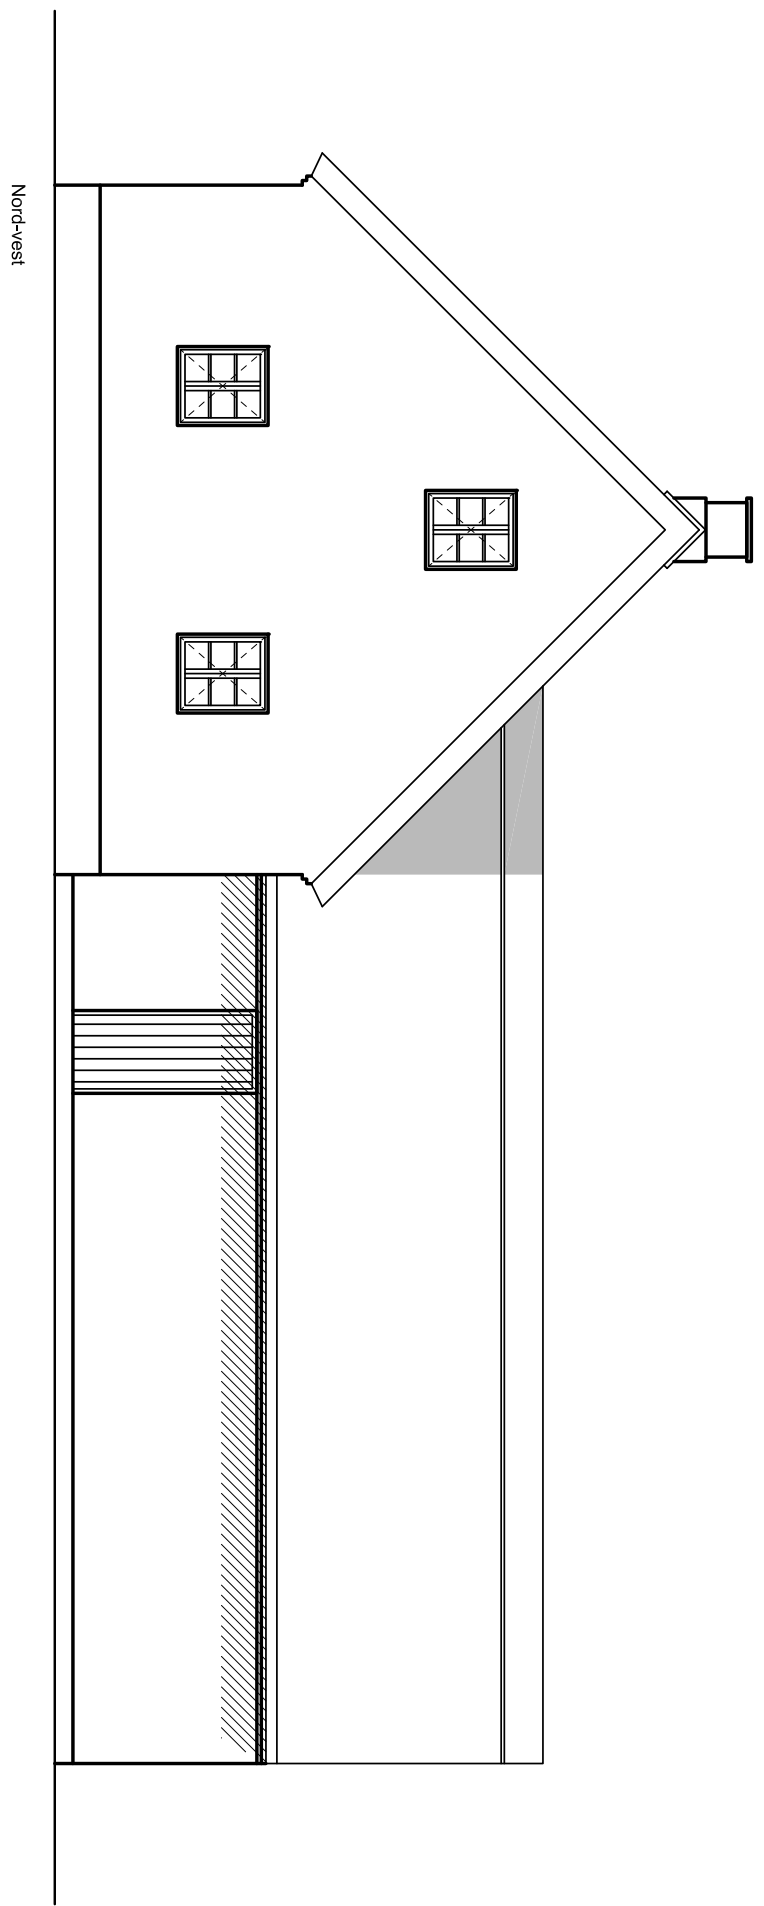

Mål 1:75

Skitseforslag tilbygning

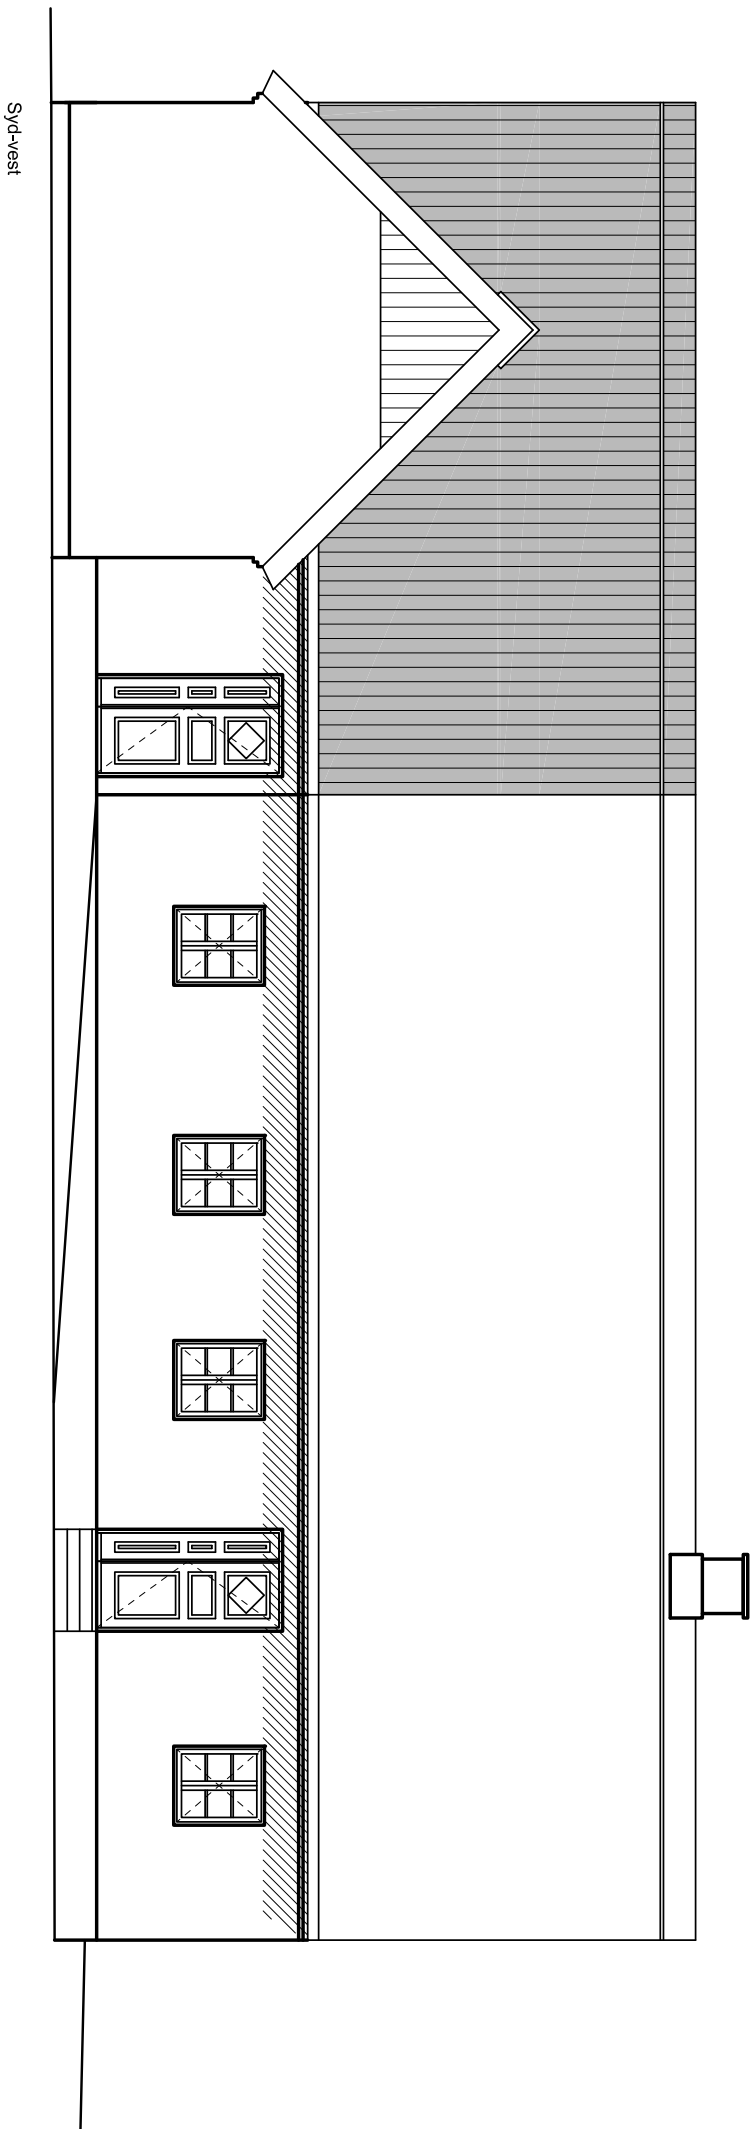

ARKITTEKTFIRMAET ARKIDESIGN APS
Algade 20A - 4220 Korsør - Tlf. 58 37 27 77

Næstvej 22
4560 Vlg
Metr. nr.: _____