
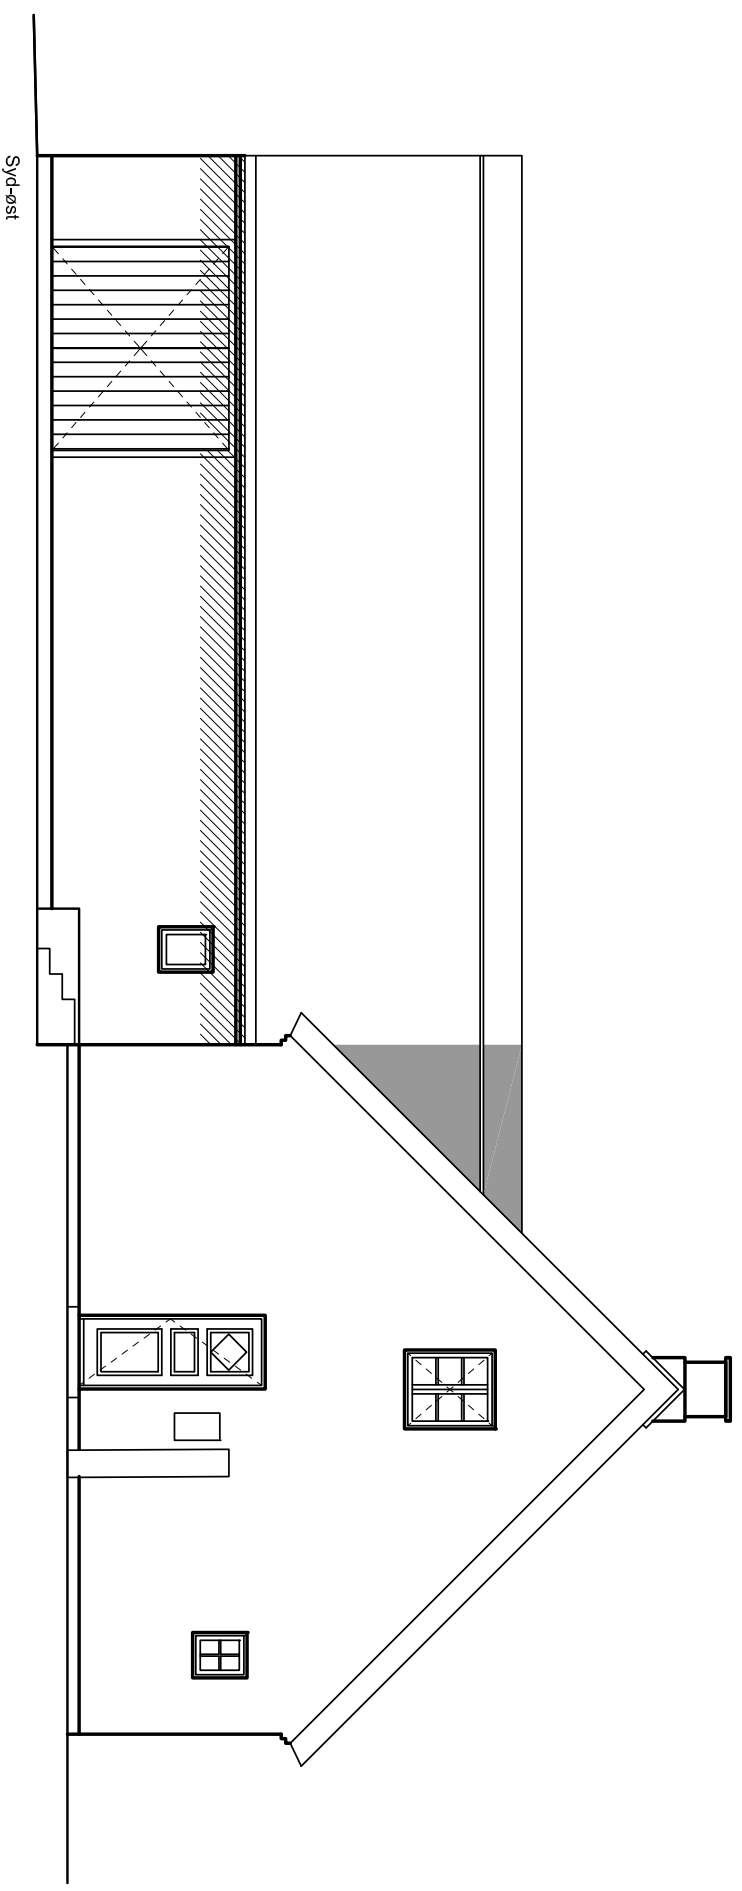


Skitse: SK\_99\_04\_ARK  
Mål: 1:75  
Af Dato.: 12.05.2015  
Rev.:  
Af Dato.:

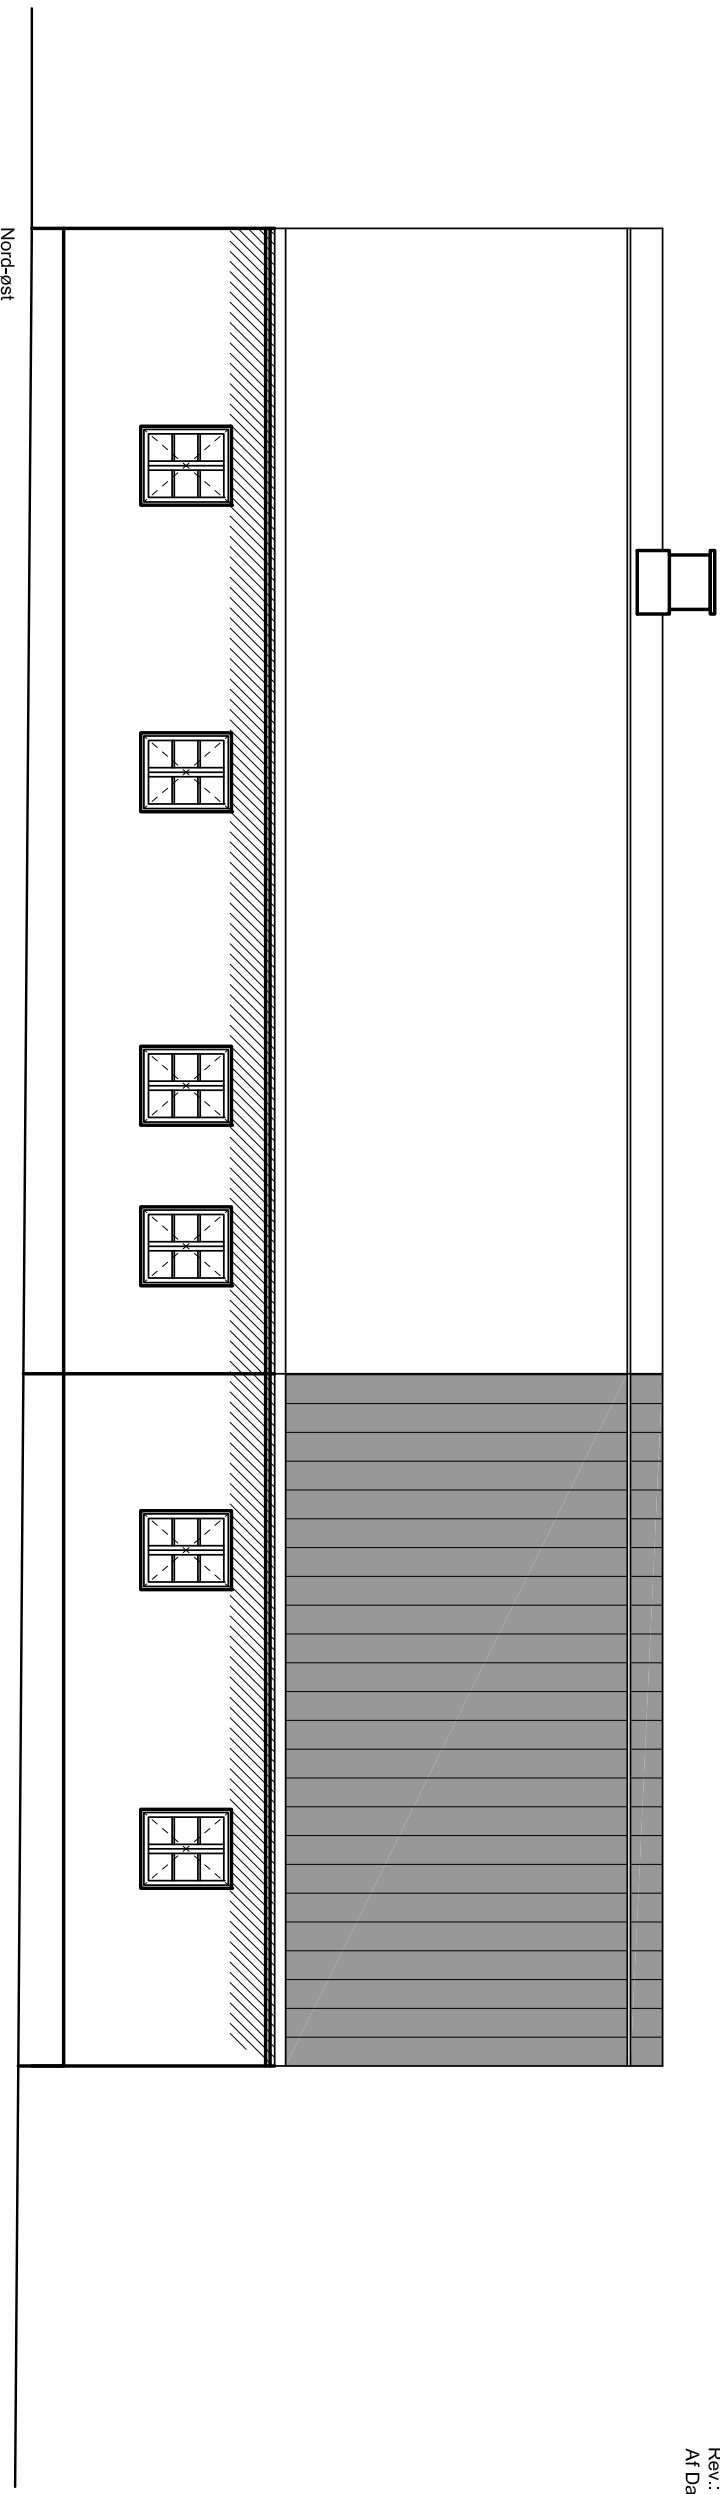

Mål 1:75  
Skitseforslag tilbygning  
Næstbølvej 22  
4560 Vlg  
Metr. nr.: \_\_\_\_\_

ARKITTEKTFIRMAET ARKIDESIGN ApS  
Algade 20A - 4220 Korsør - Tlf. 58 37 27 77