



Hillerød station Udvikling af den gamle stationsbygning



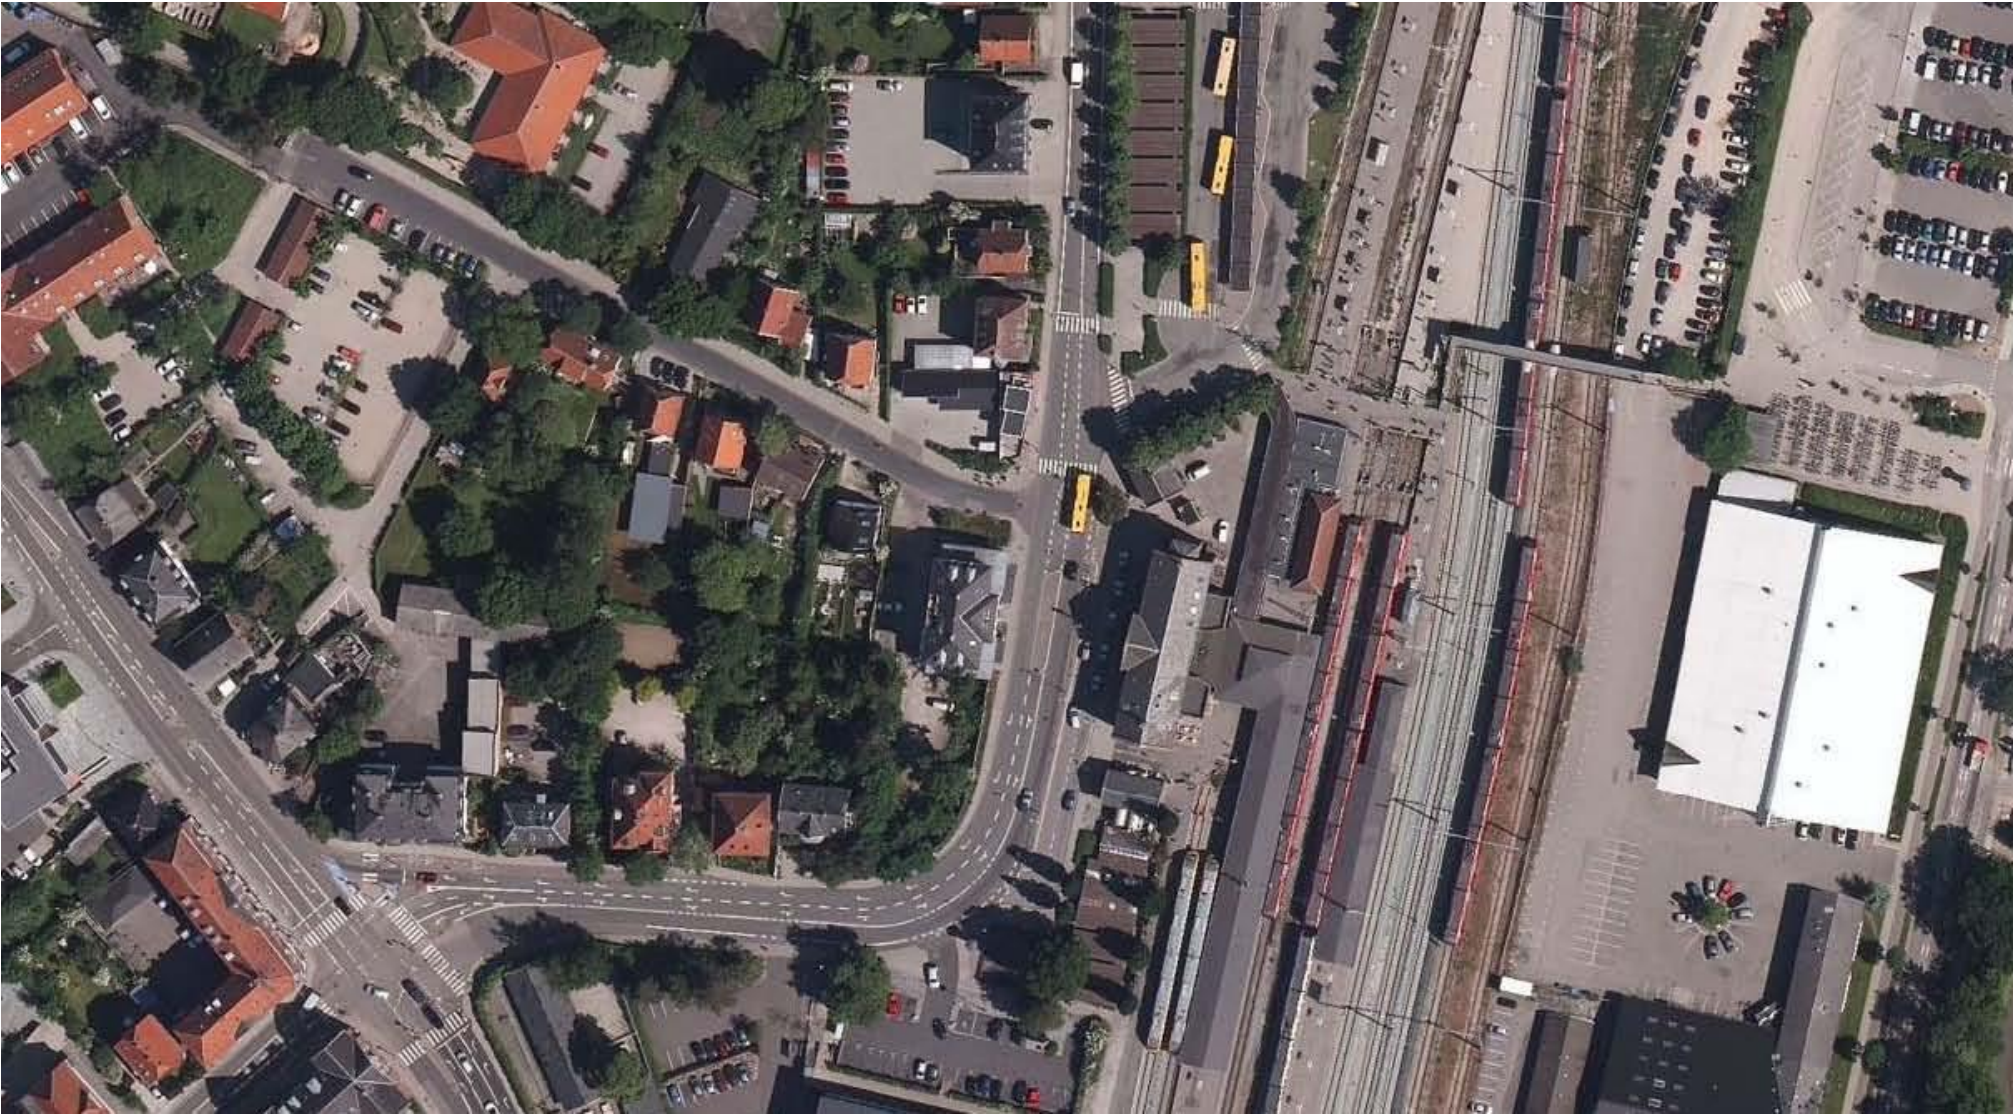


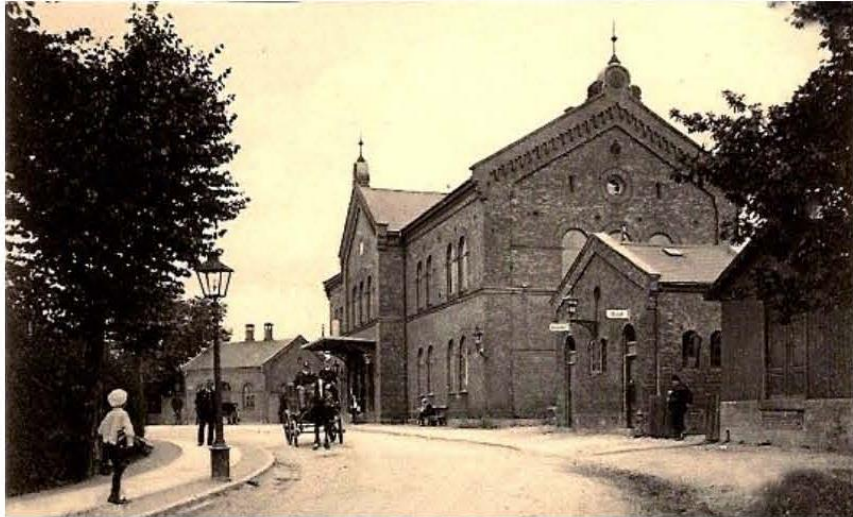


Oprindelige stationsbygning fra 1860




Ombygget stationsbygning fra 1930

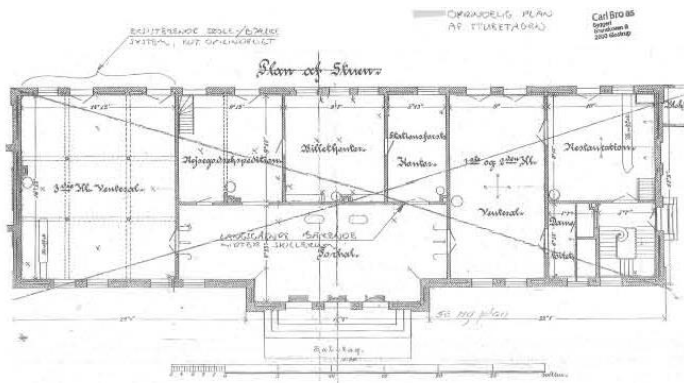


Oprindelige stationsbygning fra 1860, plan

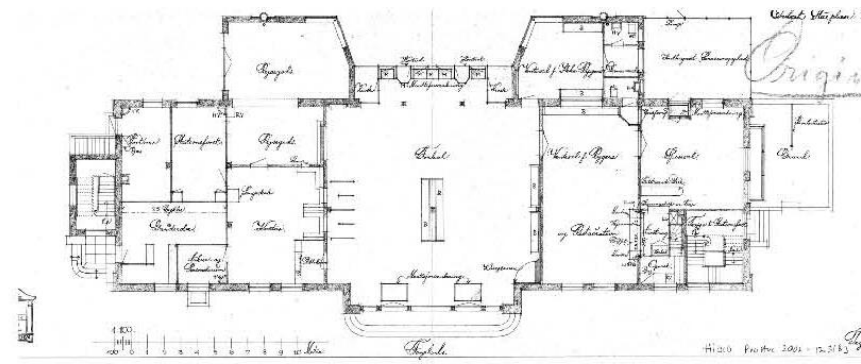

Ombygget stationsbygning fra 1930, plan

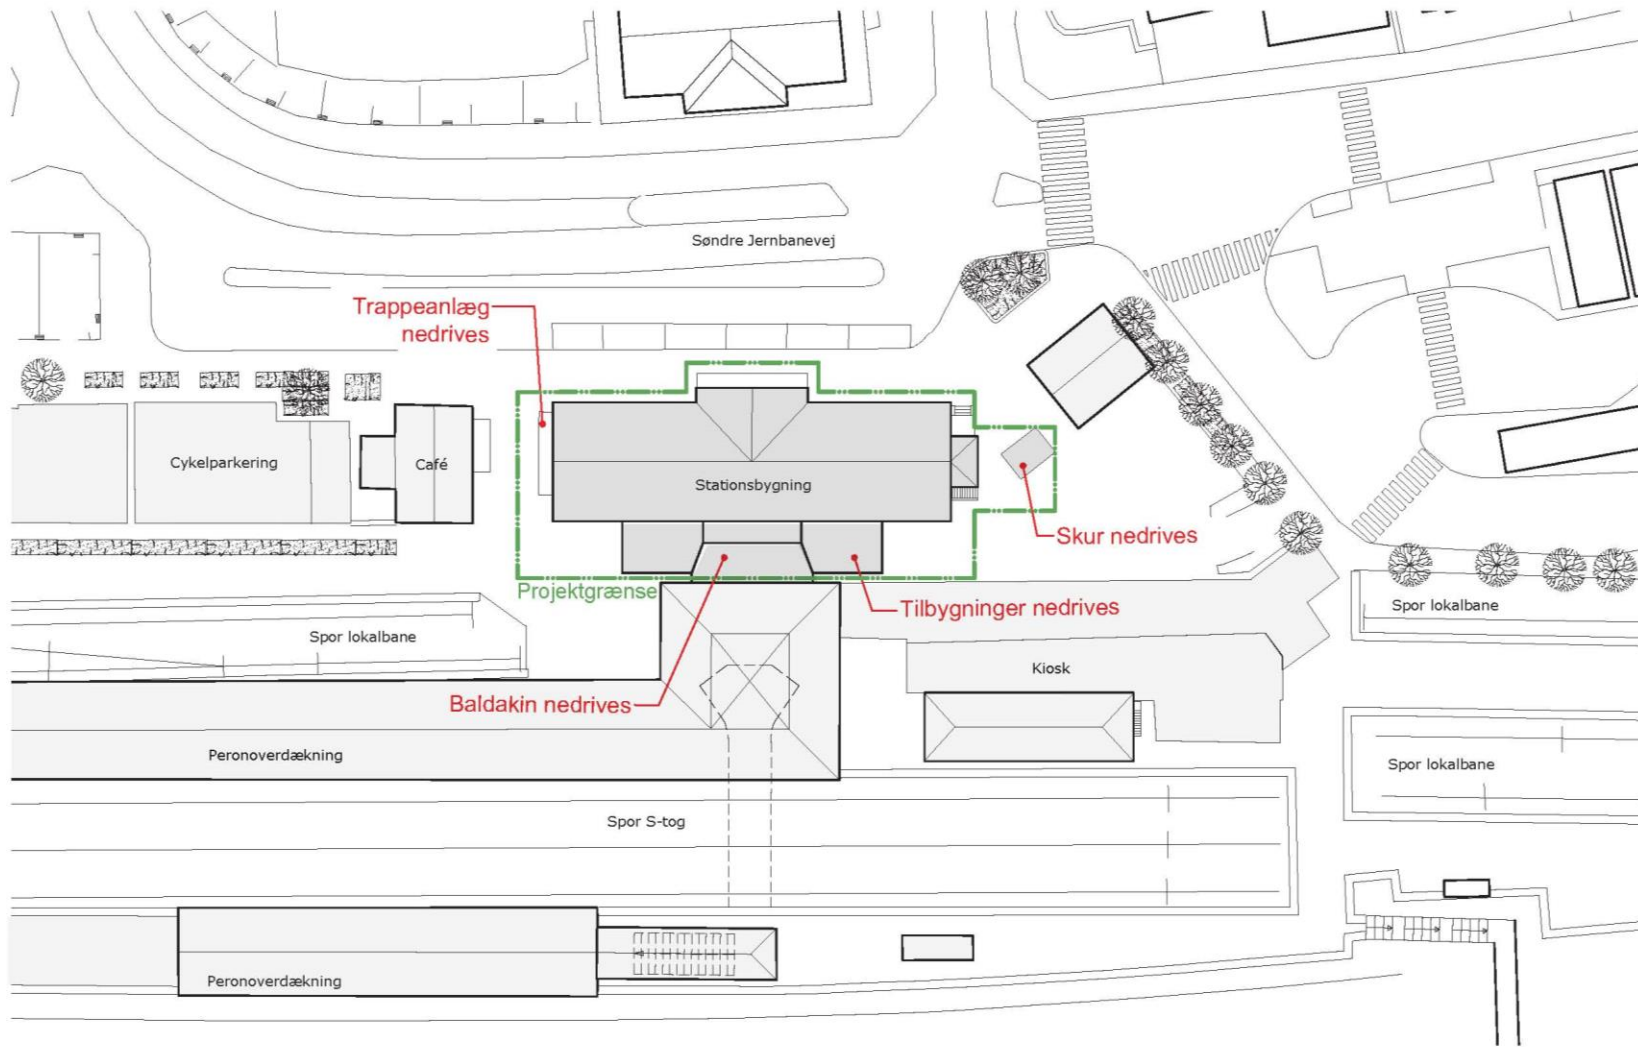

OVERSIGTSPLAN MED PROJEKTGRÆNSE, EKSISTERENDE FORHOLD 1:500

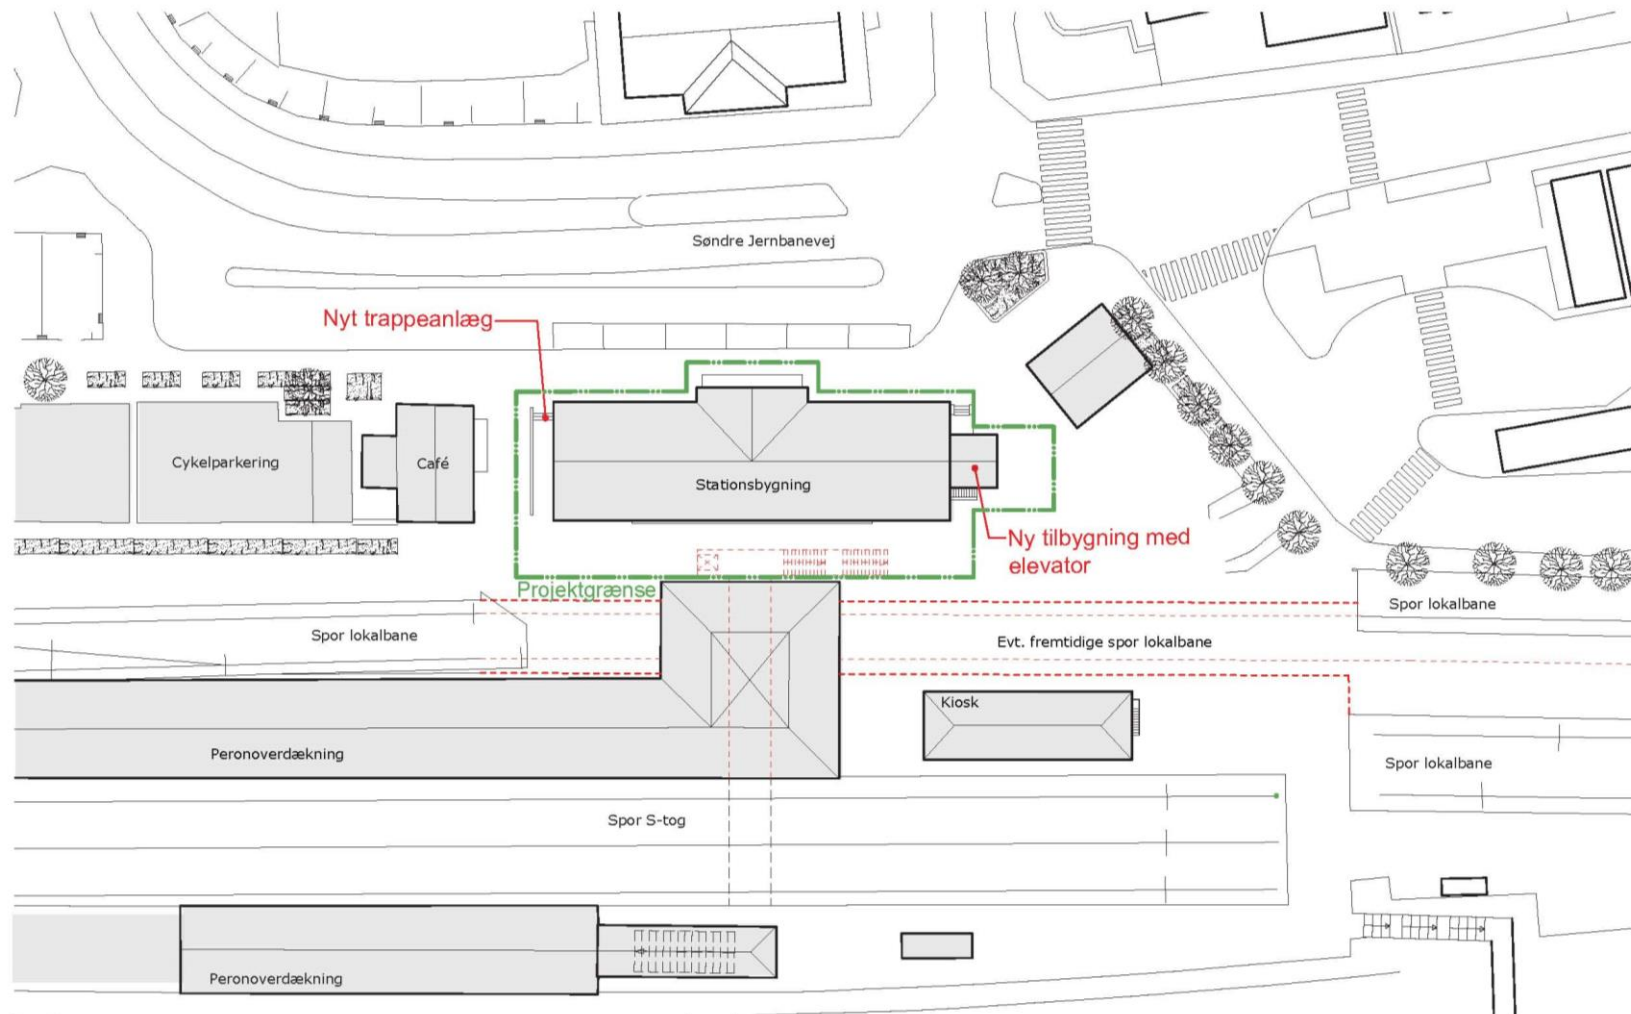

OVERSIGTSPAN MED PROJEKTGRÆNSE, FREMTIDIGE FORHOLD 1:500




Hillerød stationsbygning set fra vejen



Hillerød stationsbygning set fra sporsiden



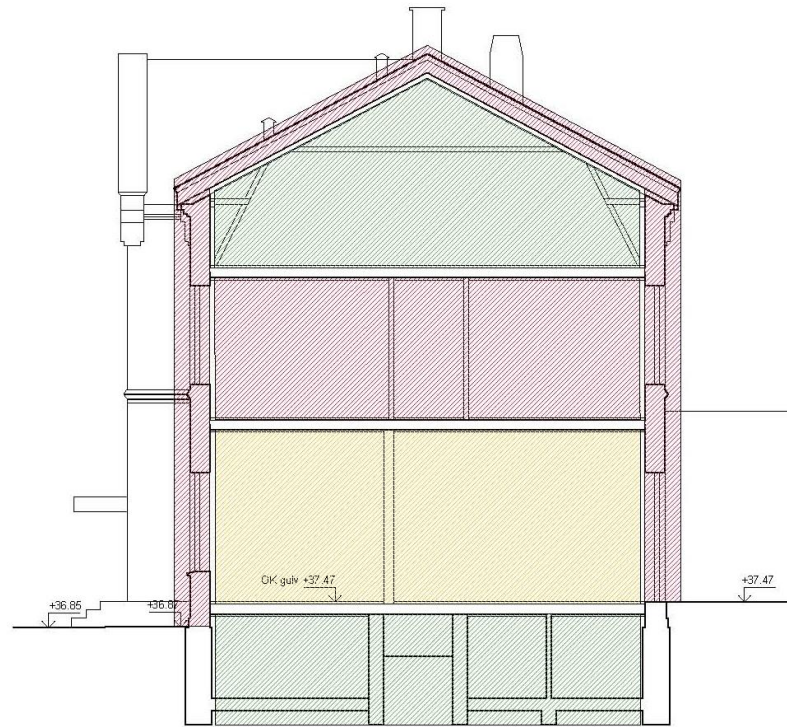

Red:
bevarede tilgang
historisk korrekte detaljer og materialer



Gul:
tilpasset tilgang
detaljer i dialog med de historiske detaljer



Grøn:
fornyende tilgang
nøgterne enkle løsninger i et moderne formsprog


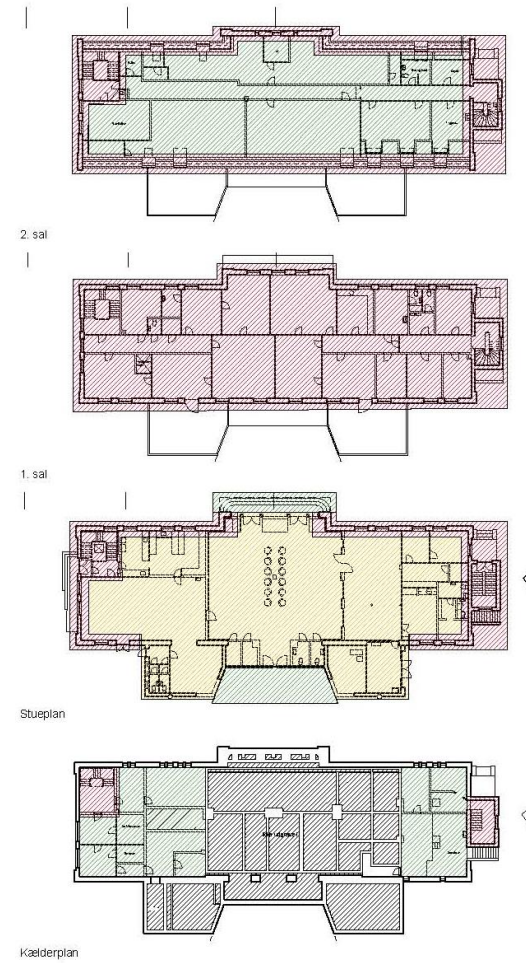


Illustration af bevaringsstrategi

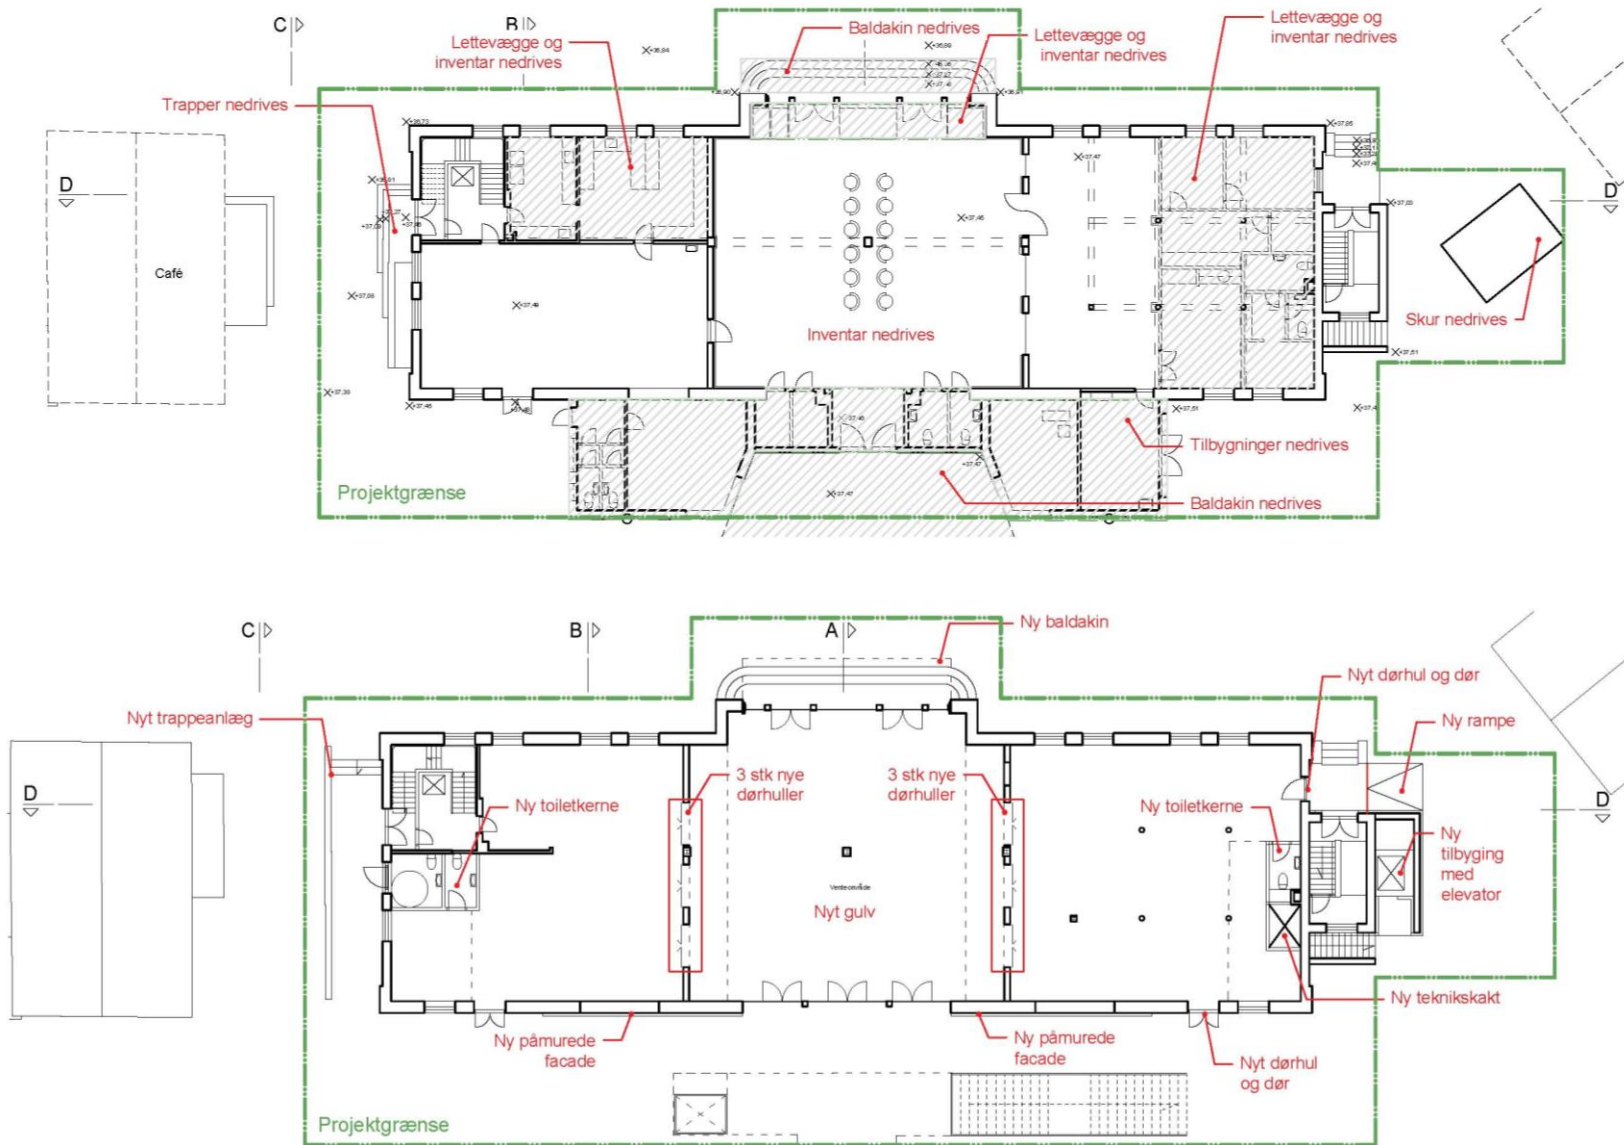

FREMTIDIGE FORHOLD, STUEPLAN, 1:200



ILLUSTRATION AF FORHAL - NYE ÅBNINGER IND TIL BUTIKKERNE OG BEDRE GENNEMKIG PÅ TVÆRS AF RUMMET



ILLUSTRATION AF FACADELØSNING FOR ØSTVENDT FACADE



ILLUSTRATION AF FACADELØSNING FOR VESTVENDT FACADE

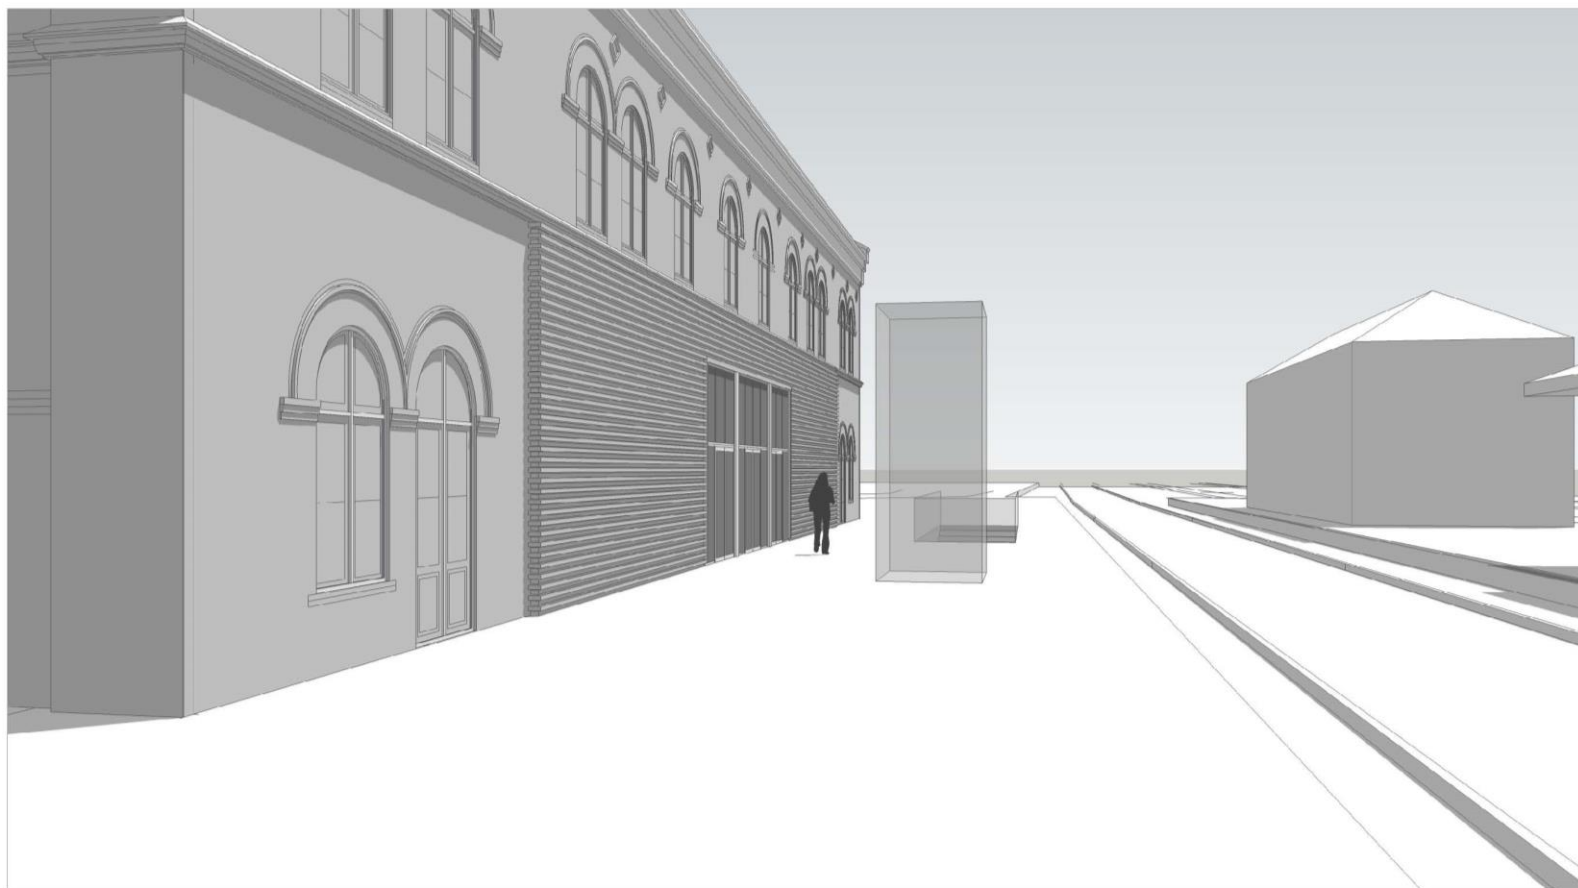


ILLUSTRATION AF NYT FACADEPARTI UD MOD SPOR - PLACERING AF TRAPPE OG ELEVATOR ER IKKE AFKLARET OG ER IKKE EN DEL AF DETTE PROJEKT