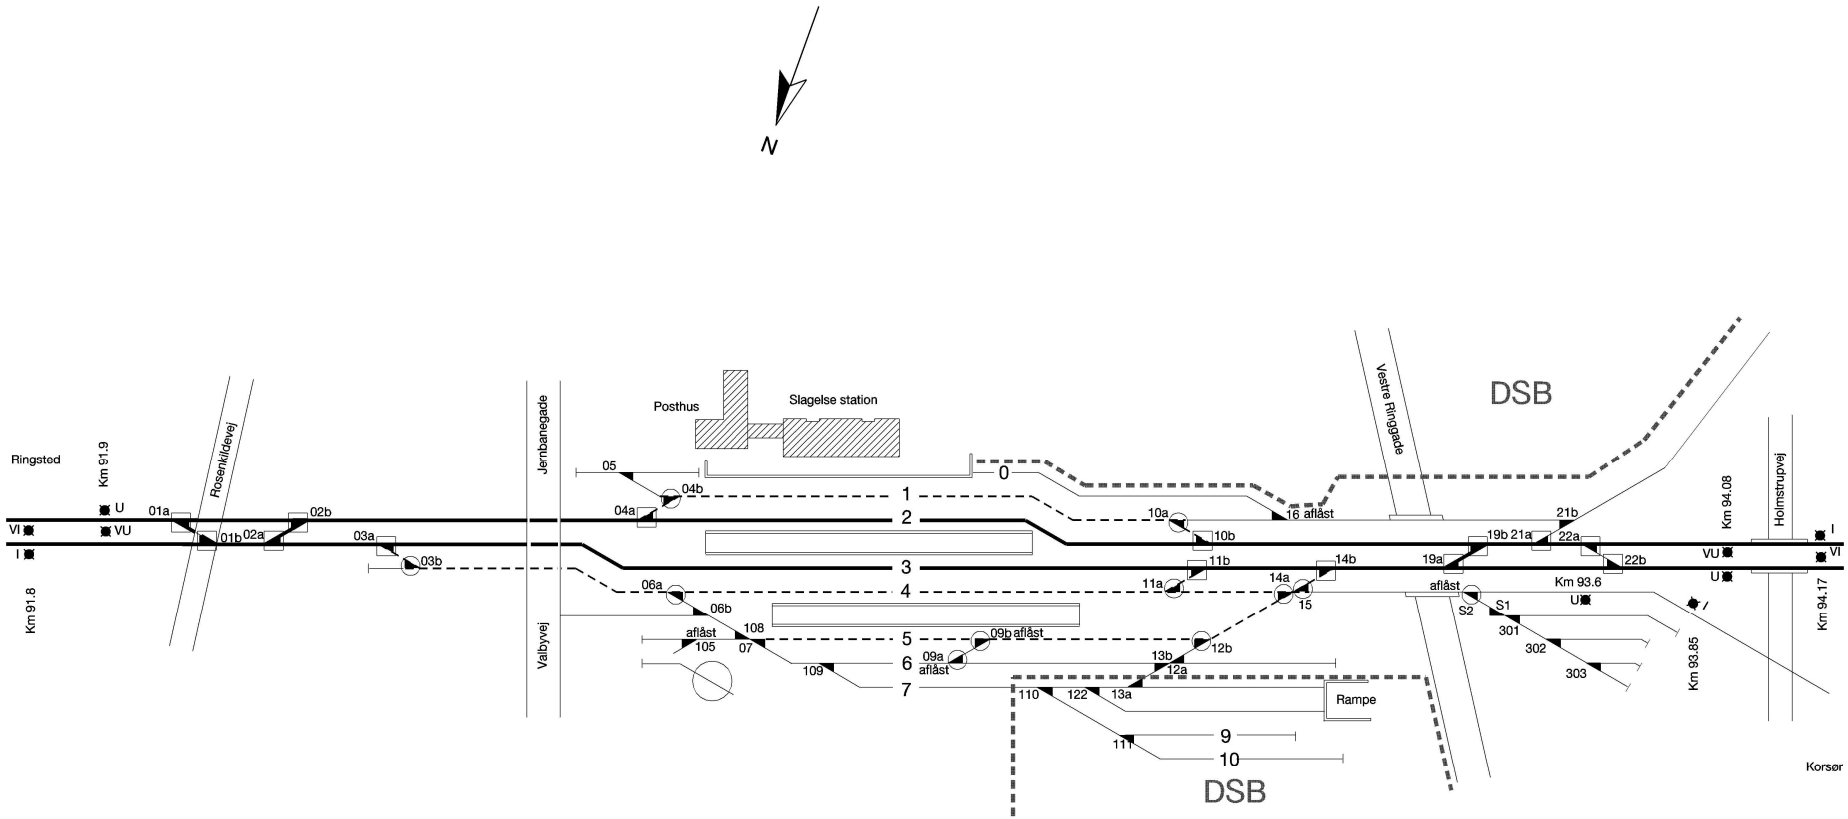

Bodelingsgrænse
mellem DSB og Banestyrelsen

Gennemgående togvejsspor
Spsk. i gennemgående togvejsspor

Øvrige togvejsspor og sidespor
mellem sikrede sporskifter
Spsk. i øvrige togvejsspor og sidespor

Andre spor
Ingen signatur: spsk. i andre spor

Tegn.nr 160003

Skematisk sporplan
Slagelse station
Strækning 016

Dato: 21.04.98

Rettelser:

A	02.06	1999
B	24.06	2002
C	15.10	2009
D		
E		
F		
G		
H		
I		
J		
K		
L		