

Udsnit 1. 1: 4000

Udsnit 2.
1:4000
Matrikulære ændr.

Amtsvandløb nr. 01.00.

Odense A

54,000 km.

Åkort

St. 31,600 - 38,800 km.



Fyns Amt

Amtsgården
Ørbækvej 100 · 5220 Odense SØ
Telefon 09 15 94 00

Forvaltningen for teknik og miljø
Vand- og miljøafdelingen

Mål: 1:10.000

Stedf. nr.:

Hs. 88.040.

Tegn. nr.:


Bilag 1.11

Dato: 1/3-90

Proj. af: NR/89

Tegn. af: JØ/89


Underskrift:

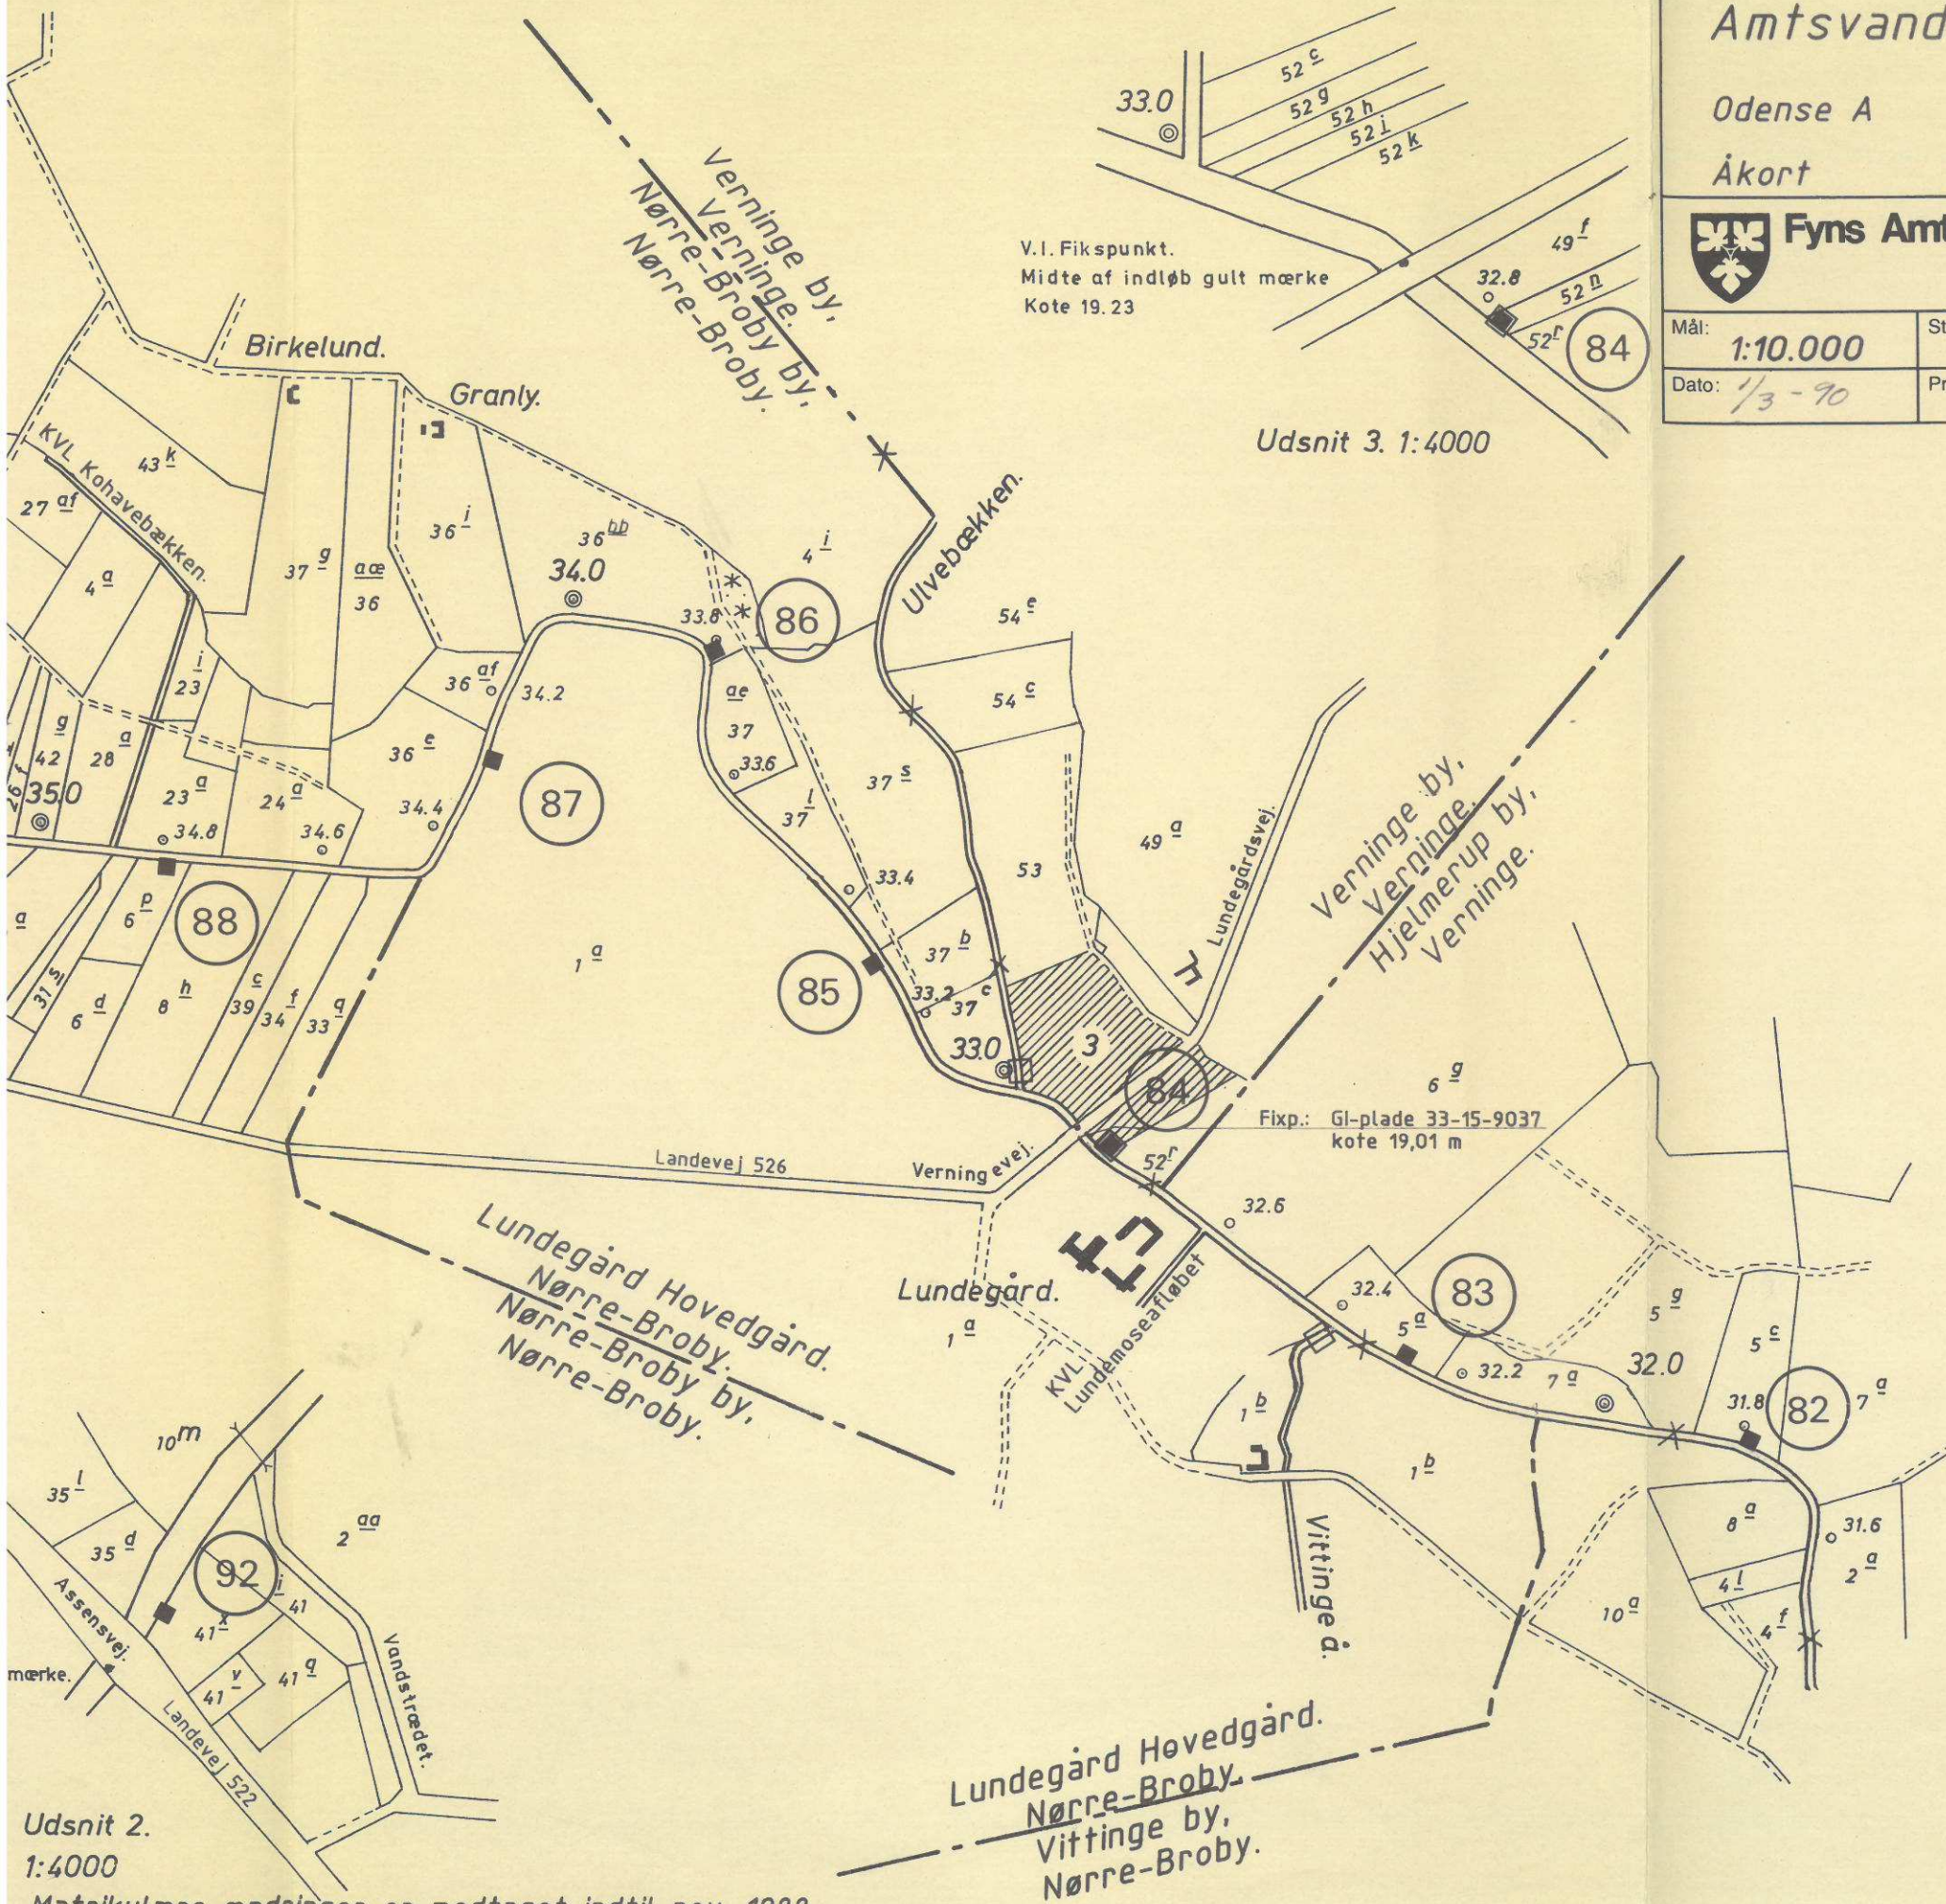

Signaturer.

- X—X— Kommunegrænse.
- - - - - Sognegrænse.
- - - - - Ejerlavsgrense.
- ⊙ ○ Stationering.
- ==|==|==| Vej-eller markbro.
- ==|==|==| Spang
- (95) Vandstandsskala nr 95
- Målestation

Målestok. 1:10000

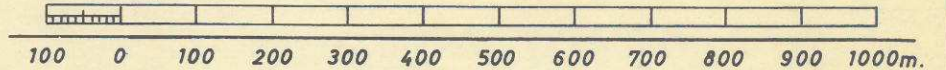

V.I. Fikspunkt.
Midte af indløb gult mærke
Kote 19.23

Udsnit 3. 1:4000

Fixp.: GI-plade 33-15-9037
kote 19,01 m

Udsnit 2.
1:4000
Matrikulære ændringer er medtaget indtil nov. 1988.