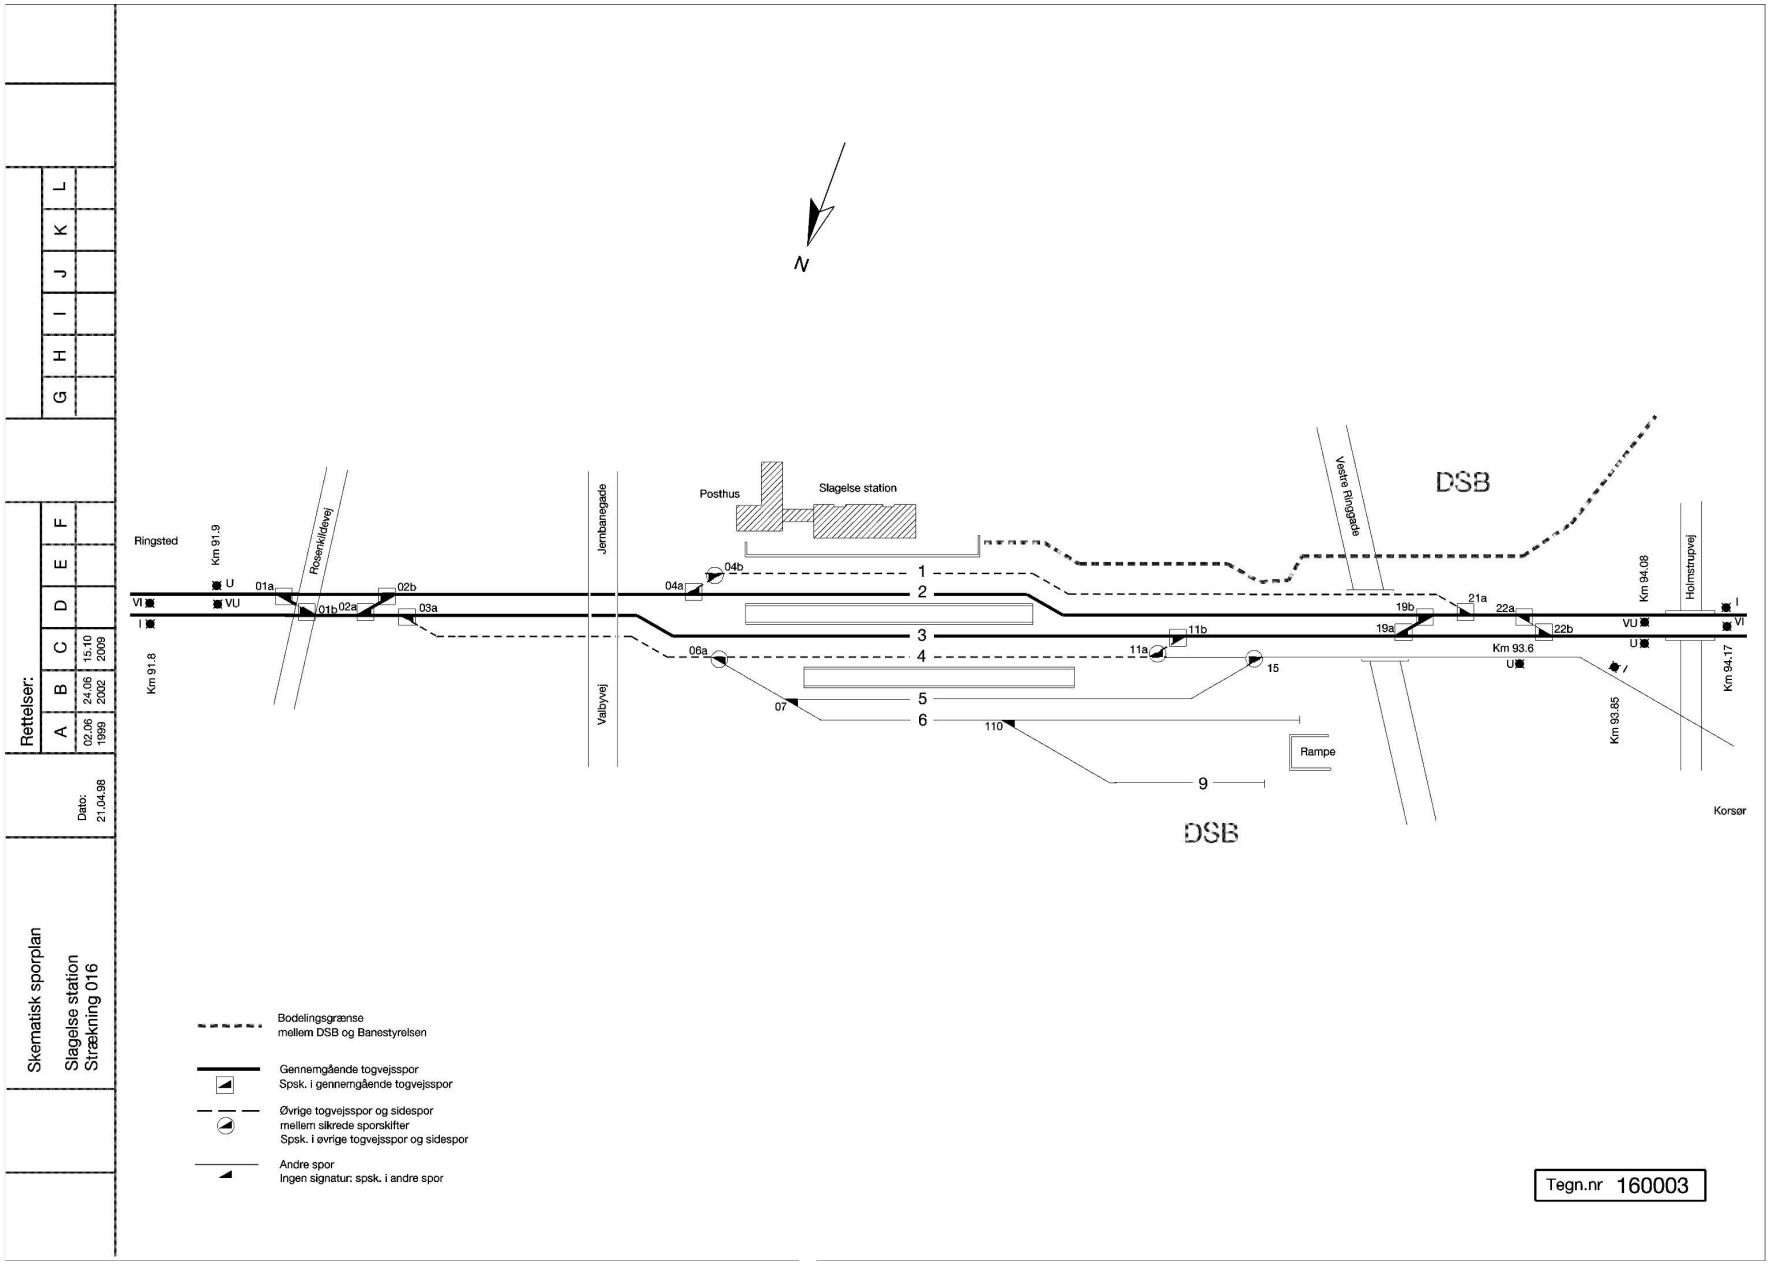
Skematisk sporplan
Slagelse station
Strækning 016
Dato: 21.04.98
Rettelser:
A 02.06 1999
B 24.06 2002
C 15.10 2009
D
E
F
G
H
I
J
K
L
N
Ringsted
Km 91.9
Km 91.8
Rosenkildevej
Jernbanegade
Valbyvej
Posthus
Slagelse station
Vestre Ringgade
DSB
Holmstrupvej
Km 94.08
Km 94.17
Km 93.6
Km 93.85
Korsør
Rampe
01a
01b
02a
02b
03a
04a
04b
06a
07
11a
11b
15
19a
19b
21a
22a
22b
110
1
2
3
4
5
6
9
U
VU
VI
I
Bodelingsgrænse
mellem DSB og Banestyrelsen
Gennemgående togvejsspor
Spsk. i gennemgående togvejsspor
Øvrige togvejsspor og sidespor
mellem sikrede sporskifter
Spsk. i øvrige togvejsspor og sidespor
Andre spor
Ingen signatur: spsk. i andre spor
Tegn.nr 160003